


		plochy stabilizované	plochy změně
HRANICE ŘEŠENÉHO ÚZEMÍ			
PARCELNÍ KRESBA			
PARCELNÍ KRESBA VNITŘNÍ			
PLOCHY A KORIDORY POUZE S MOŽNOSTÍ VYVLASTNĚNÍ			VU1
PLOCHY A KORIDORY POUZE S MOŽNOSTÍ UPLATNĚNÍ PŘEDKUPNÍHO PRÁVA			PP1

Veřejná prospěšnost a právo vyvlastnění pro stavby a opatření s označením (ZÚR) vyplývá ze ZÚR OK

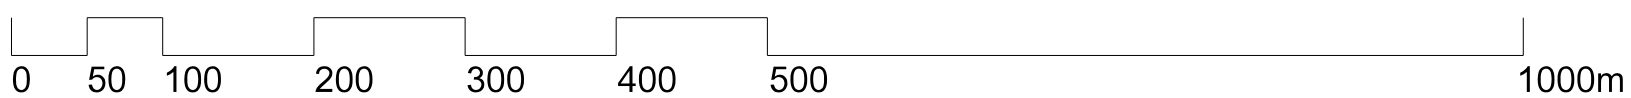

Manuscript code: 01.02.2017