



ÚZEMNÍ PLÁN HORNÍ TĚŠICE


VÝKRES PŘEDPOKLÁDANÝCH ZÁBORŮ PŮDNÍHO FONDU

ID	POPIS	výměra (ha)	v ZÚ (ha)	v PUPFL (ha)	v ZPF (ha)	omá půda (ha)	zahrad. sady (ha)	TTP (ha)	z toho ve TR ochrany ZPF I (ha)	v ZÚ (ha)	z toho ve TR ochrany ZPF II (ha)	v ZÚ (ha)	z toho ve TR ochrany ZPF III (ha)	z toho ve TR ochrany ZPF IV (ha)	z toho ve TR ochrany ZPF V (ha)
Z1	bydlení venkovské	0,53	0,00		0,52	0,00	0,52	0,00	0,00	0,00	0,00	0,00	0,00	0,00	0,52
Z2	smíšená obytná vesnická	0,37	0,00		0,37	0,00	0,37	0,00	0,00	0,00	0,00	0,00	0,00	0,00	0,37
Z3	smíšená obytná vesnická	0,19	0,00		0,19	0,19	0,00	0,00	0,00	0,00	0,00	0,00	0,00	0,15	0,04
Z4	bydlení venkovské	0,53	0,00		0,53	0,53	0,00	0,00	0,00	0,00	0,00	0,00	0,00	0,39	0,14
Z5	smíšená obytná vesnická	0,41	0,00		0,41	0,28	0,13	0,00	0,00	0,00	0,00	0,00	0,00	0,41	0,00
Z9	bydlení venkovské	0,84	0,00		0,84	0,41	0,00	0,43	0,00	0,00	0,00	0,00	0,00	0,84	0,00
Z11	bydlení venkovské	1,27	0,00		1,26	1,16	0,02	0,00	0,08	0,00	0,00	0,00	0,00	1,26	0,00
Z12	dopravní infrastruktura	2,47	0,00		2,46	2,46	0,00	0,00	0,00	0,00	0,00	0,00	0,00	0,99	1,47
Z14	dopravní infrastruktura	0,45	0,00		0,41	0,37	0,00	0,00	0,04	0,00	0,00	0,00	0,00	0,00	0,41
Z15	tech. infrastruktura (ČOV)	0,44	0,00		0,44	0,43	0,00	0,01	0,00	0,00	0,00	0,00	0,00	0,44	0,00
Z16	veřejná prostranství	0,15	0,00		0,12	0,12	0,00	0,00	0,00	0,00	0,00	0,00	0,00	0,00	0,12
Z17	veřejná prostranství	0,15	0,00		0,15	0,08	0,00	0,07	0,00	0,00	0,00	0,00	0,00	0,15	0,00
Z23	rekreace	1,12	0,00		1,10	0,00	0,60	0,50	0,00	0,00	0,00	0,00	0,00	1,10	0,00
Z24	tech. infrastruktura (ČOV)	0,57	0,00		0,57	0,27	0,20	0,10	0,00	0,00	0,00	0,00	0,00	0,53	0,04
Z25	dopravní infrastruktura	2,71	0,00	0,65	1,52	0,61	0,01	0,67	0,23	0,00	0,00	0,00	0,00	1,19	0,33
Z26	dopravní infrastruktura	0,11	0,00		0,11	0,00	0,05	0,03	0,03	0,00	0,00	0,00	0,00	0,00	0,11
Z28	dopravní infrastruktura	0,30	0,00		0,30	0,25	0,00	0,05	0,00	0,00	0,00	0,00	0,00	0,00	0,30
Z30	dopravní infrastruktura	0,12	0,00		0,12	0,00	0,00	0,00	0,12	0,00	0,00	0,00	0,00	0,00	0,11
Z31	dopravní infrastruktura	0,04	0,00		0,01	0,00	0,01	0,00	0,00	0,00	0,00	0,00	0,00	0,00	0,01
Z32	dopravní infrastruktura	0,23	0,00		0,23	0,23	0,00	0,00	0,00	0,00	0,00	0,00	0,00	0,23	0,00
P1	veřejná prostranství	0,12	0,12		0,03	0,00	0,03	0,00	0,00	0,00	0,00	0,00	0,00	0,00	0,03
P3	výroba drobná	1,36	1,36		0,14	0,00	0,00	0,00	0,14	0,00	0,00	0,00	0,00	0,00	0,14
K1	lokální koridor ÚSES	0,25	0,00		0,25	0,25	0,00	0,00	0,00	0,00	0,00	0,00	0,00	0,25	0,00
K2	regionální koridor ÚSES	0,02	0,00		0,02	0,02	0,00	0,00	0,00	0,00	0,00	0,00	0,00	0,02	0,00
K3	regionální koridor ÚSES	0,04	0,00	0,04	0,00	0,00	0,00	0,00	0,00	0,00	0,00	0,00	0,00	0,00	0,00
K4	regionální biocentrum ÚSES	0,76	0,00		0,76	0,42	0,00	0,00	0,34	0,00	0,00	0,00	0,00	0,76	0,00
K5	regionální biocentrum ÚSES	0,28	0,00		0,28	0,28	0,00	0,00	0,00	0,28	0,00	0,00	0,00	0,00	0,00
K6	regionální biocentrum ÚSES	0,56	0,00		0,56	0,00	0,00	0,00	0,56	0,00	0,00	0,00	0,00	0,56	0,00
K7	regionální koridor ÚSES	0,19	0,00		0,00	0,00	0,00	0,00	0,00	0,00	0,00	0,00	0,00	0,00	0,00
K8	lokální biocentrum ÚSES	1,09	0,00		1,09	0,99	0,00	0,00	0,10	0,00	0,00	0,00	0,00	0,99	0,00
K9	lokální biocentrum ÚSES	1,04	0,00		1,04	0,78	0,00	0,01	0,25	0,00	0,00	0,00	0,00	0,00	1,04

PLOCHY PŘEVZATÉ ZE STÁVAJÍCÍHO ÚP HORNÍ TĚŠICE

LEGENDA

	plochy stabilizované	plochy změn
HRANICE ŘEŠENÉHO ÚZEMÍ		
HRANICE ZASTAVĚNÉHO ÚZEMÍ K 1.4.2018		
ZASTAVITELNÉ PLOCHY		
PLOCHY PŘESTAVBY		
PLOCHY ZMĚN V KRAJINĚ		
PARCELNÍ KRESBA		Z1
PARCELNÍ KRESBA VNITŘNÍ		P1
POZEMKY URČENÉ K PLNĚNÍ FUNKCE LESA (PUPFL)		K1
POZEMKY ZEMĚDĚLSKÉHO PŮDNÍHO FONDU (ZPF)		
OSTATNÍ POZEMKY		
HRANICE BPEJ S KÓDOVÝM OZNAČ. A TR. OCHRANY ZPF	64610/III.	
KÓDOVÉ OZNAČENÍ PRO NEZEMĚDĚLSKOU PŮDU NAD ROZLOHU VĚTŠÍ NEŽ 0,5 ha	99	
PLOCHA ODVODNĚNÁ		
BYDLENÍ v rodinných domech - venkovské		BV
REKREACE na plochách přírodního charakteru		RN
SMÍŠENÉ OBYTNÉ venkovské		SV
DOPRAVNÍ INFRASTRUKTURA silniční		DS
VEŘEJNÁ PROSTRANSTVÍ		PV
TECHNICKÁ INFRASTRUKTURA inženýrské sítě		TI
VÝROBA A SKLADOVÁNÍ drobná a řemeslná výroba		VD
PLOCHY SMÍŠENÉ NEZASTAVĚNÉHO ÚZEMÍ		NS
PLOCHY PŘÍRODNÍ		NP

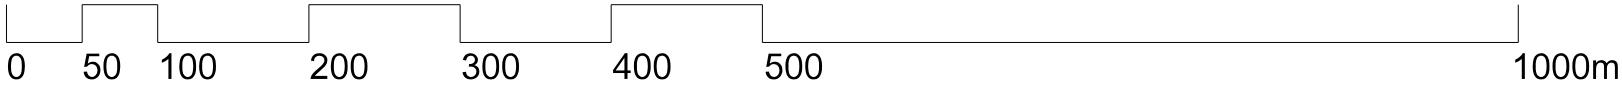

Příloha č. 4

GENERÁLNÍ PROJEKTANT: Ing. Lubor Sawicki autorizovaný architekt ČKA 03654 Ohrada 1854, 755 01 Vsetín gsm + 420 604 859 068 lubor.sawicki@seznam.cz www.t-raum.cz			
OBJEDNATEL: OBEC HORNÍ TĚŠICE, KRAJ OLOMOUCKÝ	STUPEŇ: OPAKOVANÉ VEŘEJNÉ PROJEDNÁNÍ	Č. ZAKÁZKY: 06/13	DATUM: duben 2018
ÚZEMNÍ PLÁN HORNÍ TĚŠICE	MCŘITKO	Č. VÝKRESU	
VÝKRES PŘEDPOKLÁDANÝCH ZÁBORŮ PŮDNÍHO FONDU	1:5 000	B/II.3	

BPEJ: 6 VÚMOP, v.v.L: Mapový podklad: 6 ÚÚK