


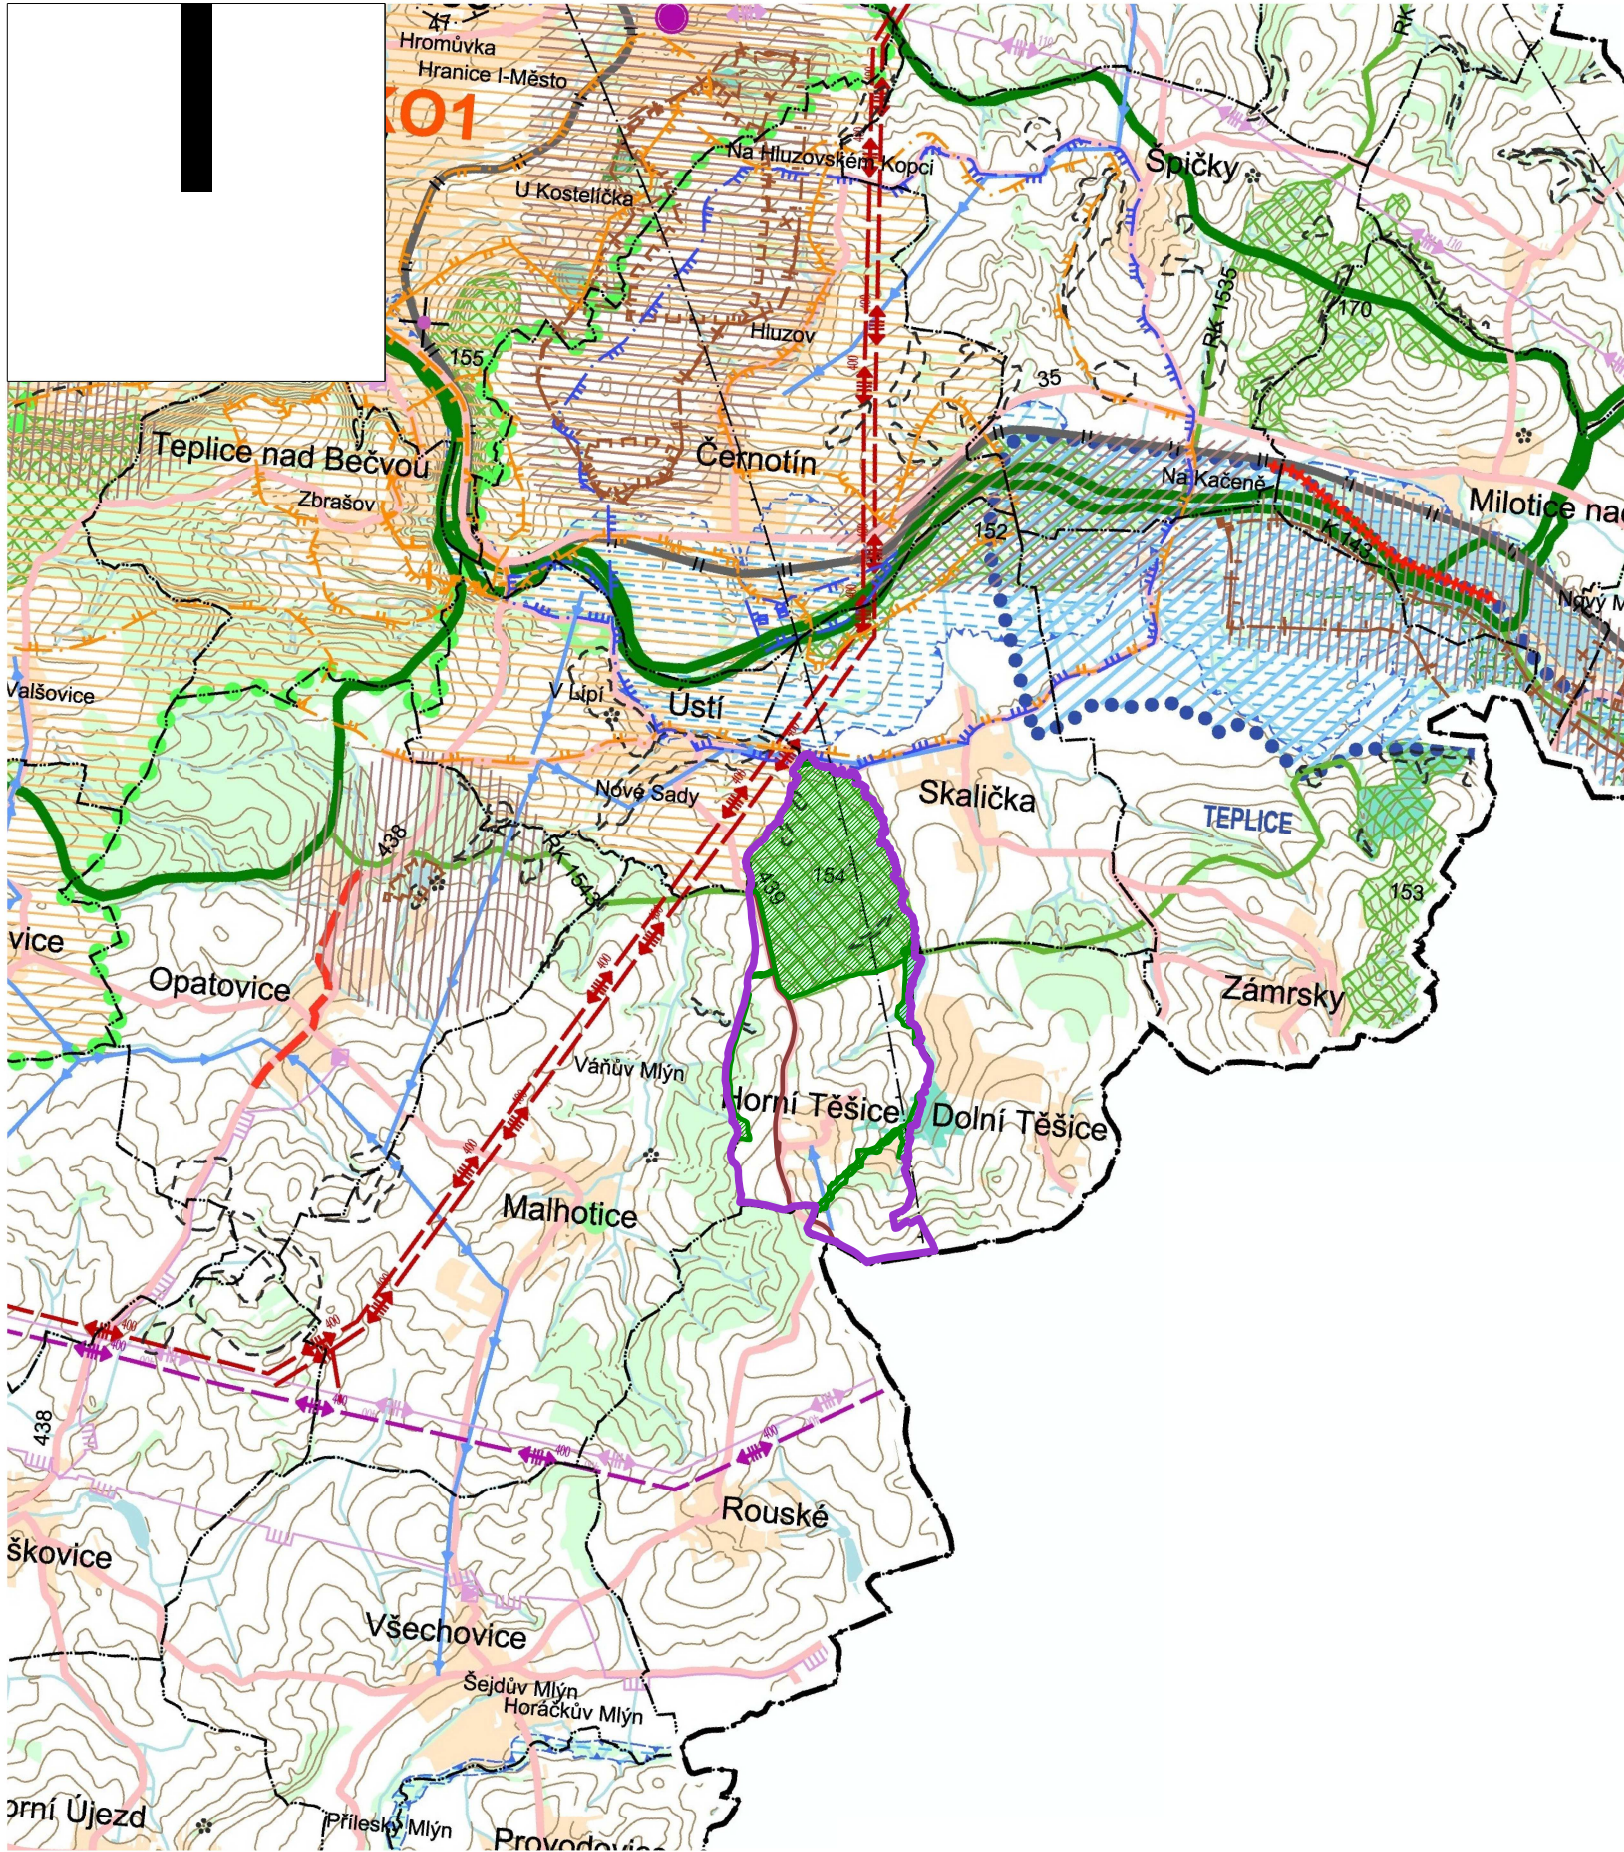

LEGENDA JEVŮ, JEJICHŽ ZÁVAZNOST V ÚZEMÍ JE STANOVENA VYDÁNÍM ZÁSAD ÚZEMNÍHO ROZVOJE :

ZÁMĚRY Z ŘEŠENÍ
ZÚR OK
NÁVRH
ÚZEMNÍ REZERVA

DOPRAVNÍ KORIDORY NADMÍSTNÍHO VÝZNAMU

OSA KORIDORU PRO SILNICE I. A II. TŘÍDY DVOUPRUHOVÉ

KORIDORY TECHNICKÉ INFRASTRUKTURY NADMÍSTNÍHO VÝZNAMU

OSA KORIDORU PRO EL. VEDENÍ VVN 400KV

VÝZNAMNÉ PLOCHY A ZAŘÍZENÍ TECHNICKÉ INFRASTRUKTURY NADMÍSTNÍHO VÝZNAMU

SUCHÁ NÁDRŽ

ÚZEMÍ VÝZNAMNÉ PRO SITUOVÁNÍ PROTIPOVODŇOVÝCH OPATŘENÍ

OCHRANNÉ PROTIPOVODŇOVÉ HRÁZE (POPŘ. NAVÝŠENÍ STÁV. OCHRANNÝCH HRÁZÍ VČETNĚ TERÉN. ÚPRAV)

ELEKTRICKÁ STANICE

ÚZEMNÍ SYSTÉM EKOLOGICKÉ STABILITY NADMÍSTNÍHO VÝZNAMU

NADREGIONÁLNÍ BIOKORIDOR S OZNAČENÍM

REGIONÁLNÍ BIOCENTRUM S OZNAČENÍM

REGIONÁLNÍ BIOKORIDOR S OZNAČENÍM

STANOVENÍ ZÁSAD PRO OCHRANU A EXPLOATACI LOŽISEK NEROSTNÝCH SUROVIN

OBJEKT LZE VYUŽÍT V PLNÉM ROZSAHU (OBJEKT S VYŘEŠENÝMI STŘETÝ ZÁJMŮ, POPŘ. BEZ STŘETŮ ZÁJMŮ, NEBO SE STŘETŮ ŘEŠITELNÝMI)

OBJEKT LZE VYUŽÍT ČÁSTEČNĚ, NEBO PODMÍNEČNĚ PO SPLNĚNÍ VYBRANÝCH TECHNICKÝCH A ENVIROMENTÁLNÍCH PODMÍNEK

OBJEKT NELZE VYUŽÍT KOMPLEXNĚ (JE DOTČEN LIMITY OCHRANY PŘÍRODY, V SOUČ. DOBĚ PŘEVAŽUJÍ ZÁK. ZÁJMY O OCHR. SLOŽEK ŽP NAD ZÁJMY VYUŽITÍ LOŽISKA)

PLOCHY K OCHRANĚ PŘÍRODNÍCH, KULTURNÍCH A CIVILIZAČNÍCH HODNOT NADMÍSTNÍHO VÝZNAMU

ÚZEMÍ OCHRANY A ZACHOVÁNÍ KRAJINNÝCH HODNOT-KULTURNÍ KRAJINA OBLASTI (OZNAČ. KKO..)

PLOCHY NADMÍSTNÍHO VÝZNAMU OSTATNÍ

VYMEZENÍ REKREAČNÍCH KRAJINNÝCH CELKŮ

LEGENDA VYBRANÝCH STÁVAJÍCÍCH JEVŮ NADMÍSTNÍHO VÝZNAMU (STABILIZOVANÝ STAV)

DOPRAVNÍ KORIDORY NADMÍSTNÍHO VÝZNAMU

SILNICE I., II. A III. TŘÍDY

DRÁHA ŽELEZNIČNÍ DOPRAVY CELOSTÁTNÍHO A REGIONÁLNÍHO VÝZNAMU

KORIDORY TECHNICKÉ INFRASTRUKTURY NADMÍSTNÍHO VÝZNAMU

ZÁSOBOVACÍ VODOVODNÍ ŘAD

EL. VEDENÍ VVN 400KV

EL. VEDENÍ VVN 110KV

VTL PLYNOVOD

VÝZNAMNÉ PLOCHY A ZAŘÍZENÍ TECHNICKÉ INFRASTRUKTURY NADMÍSTNÍHO VÝZNAMU

REGULAČNÍ STANICE PLYNU

VYSÍLAČ

LEGENDA JEVŮ OSTATNÍCH:

HRANICE KRAJE

HRANICE OBCE

ORIENTAČNÍ VYMEZENÍ ZASTAVĚNÉHO ÚZEMÍ OBCE

LES A PLOCHY ZELENÉ MIMO LES

VODNÍ PLOCHA

VODNÍ TOK

LEGENDA JEVŮ, JEJICHŽ OCHRANA V ÚZEMÍ VYPLÝVÁ Z PLATNÝCH PRÁVNÍCH PŘEDPISŮ A ROZHODNUTÍ:

ZÁVAZNÉ LIMITY VYPLÝVAJÍCÍ Z PRÁVNÍCH PŘEDPISŮ A ROZHODNUTÍ

OCHRANNÉ PÁSMO PŘÍRODNÍCH LÉČIVÝCH ZDROJŮ A PŘÍRODNÍCH MINERÁLNÍCH VOD I. STUPNĚ

OCHRANNÉ PÁSMO PŘÍRODNÍCH LÉČIVÝCH ZDROJŮ A PŘÍRODNÍCH MINERÁLNÍCH VOD II. STUPNĚ

VNITŘNÍ LÁZEŇSKÉ ÚZEMÍ

OCHRANNÉ PÁSMO VODNÍHO ZDROJE I. STUPNĚ

OCHRANNÉ PÁSMO VODNÍHO ZDROJE II. STUPNĚ - VNITŘNÍ

OCHRANNÉ PÁSMO VODNÍHO ZDROJE II. STUPNĚ - VNĚJŠÍ

STANOVENÉ ZÁPLAVOVÉ ÚZEMÍ Q₁₀₀

CHRÁNĚNÁ OBLAST PŘÍROZENÉ AKUMULACE VOD

OCHRANA PŘÍRODNÍCH HODNOT

LOŽISKO VÝHRADNÍ

CHRÁNĚNÉ LOŽISKOVÉ ÚZEMÍ

DOBYVACÍ PROSTOR

OSTATNÍ PLOCHY SE ZVLÁŠTNÍM REŽIMEM

SESUVNÉ ÚZEMÍ OSTATNÍ - VELKÉHO ROZSAHU

SESUVNÉ ÚZEMÍ OSTATNÍ - MALÉHO ROZSAHU

OCHRANNÉ PÁSMO VOJENSKÝCH LETECKÝCH ZAŘÍZENÍ

LEGENDA ÚP

- ŘEŠENÉ ÚZEMÍ
- PRVKY ÚSES
- KORIDOR PRO SILNICI II/439

výtisk číslo:

otisk autorizačního razítka:

Příloha č. 4

GENERÁLNÍ PROJEKTANT:
Ing. Lubor Sawicki | autorizovaný architekt ČKA 03654 | Ohrada 1854, 755 01 Vsetín | gsm + 420 604 859 068 |
lubor.sawicki@seznam.cz | www.t-raum.cz

OBJEDNATEL:
OBEC HORNÍ TĚŠICE, KRAJ OLOMOUCKÝ

STUPEŇ: OPAKOVANÉ
VEŘEJNÉ PROJEDNÁNÍ

Č. ZAKÁZKY:
06/13

DATUM:
duben 2018

ÚZEMNÍ PLÁN HORNÍ TĚŠICE

VÝKRES ŠIRŠÍCH VZTAHŮ

MĚŘITKO
1:50 000

Č. VÝKRESU
B/II.1

Mapový podklad: © ZÚR Olomouckého kraje

