



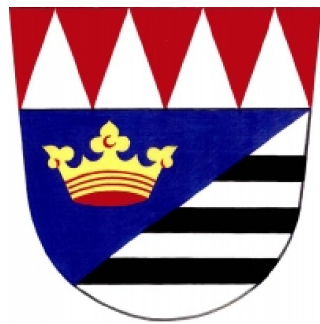

ÚZEMNÍ PLÁN HORNÍ TĚŠICE

Úplné znění po změně č. 1

HLAVNÍ VÝKRES

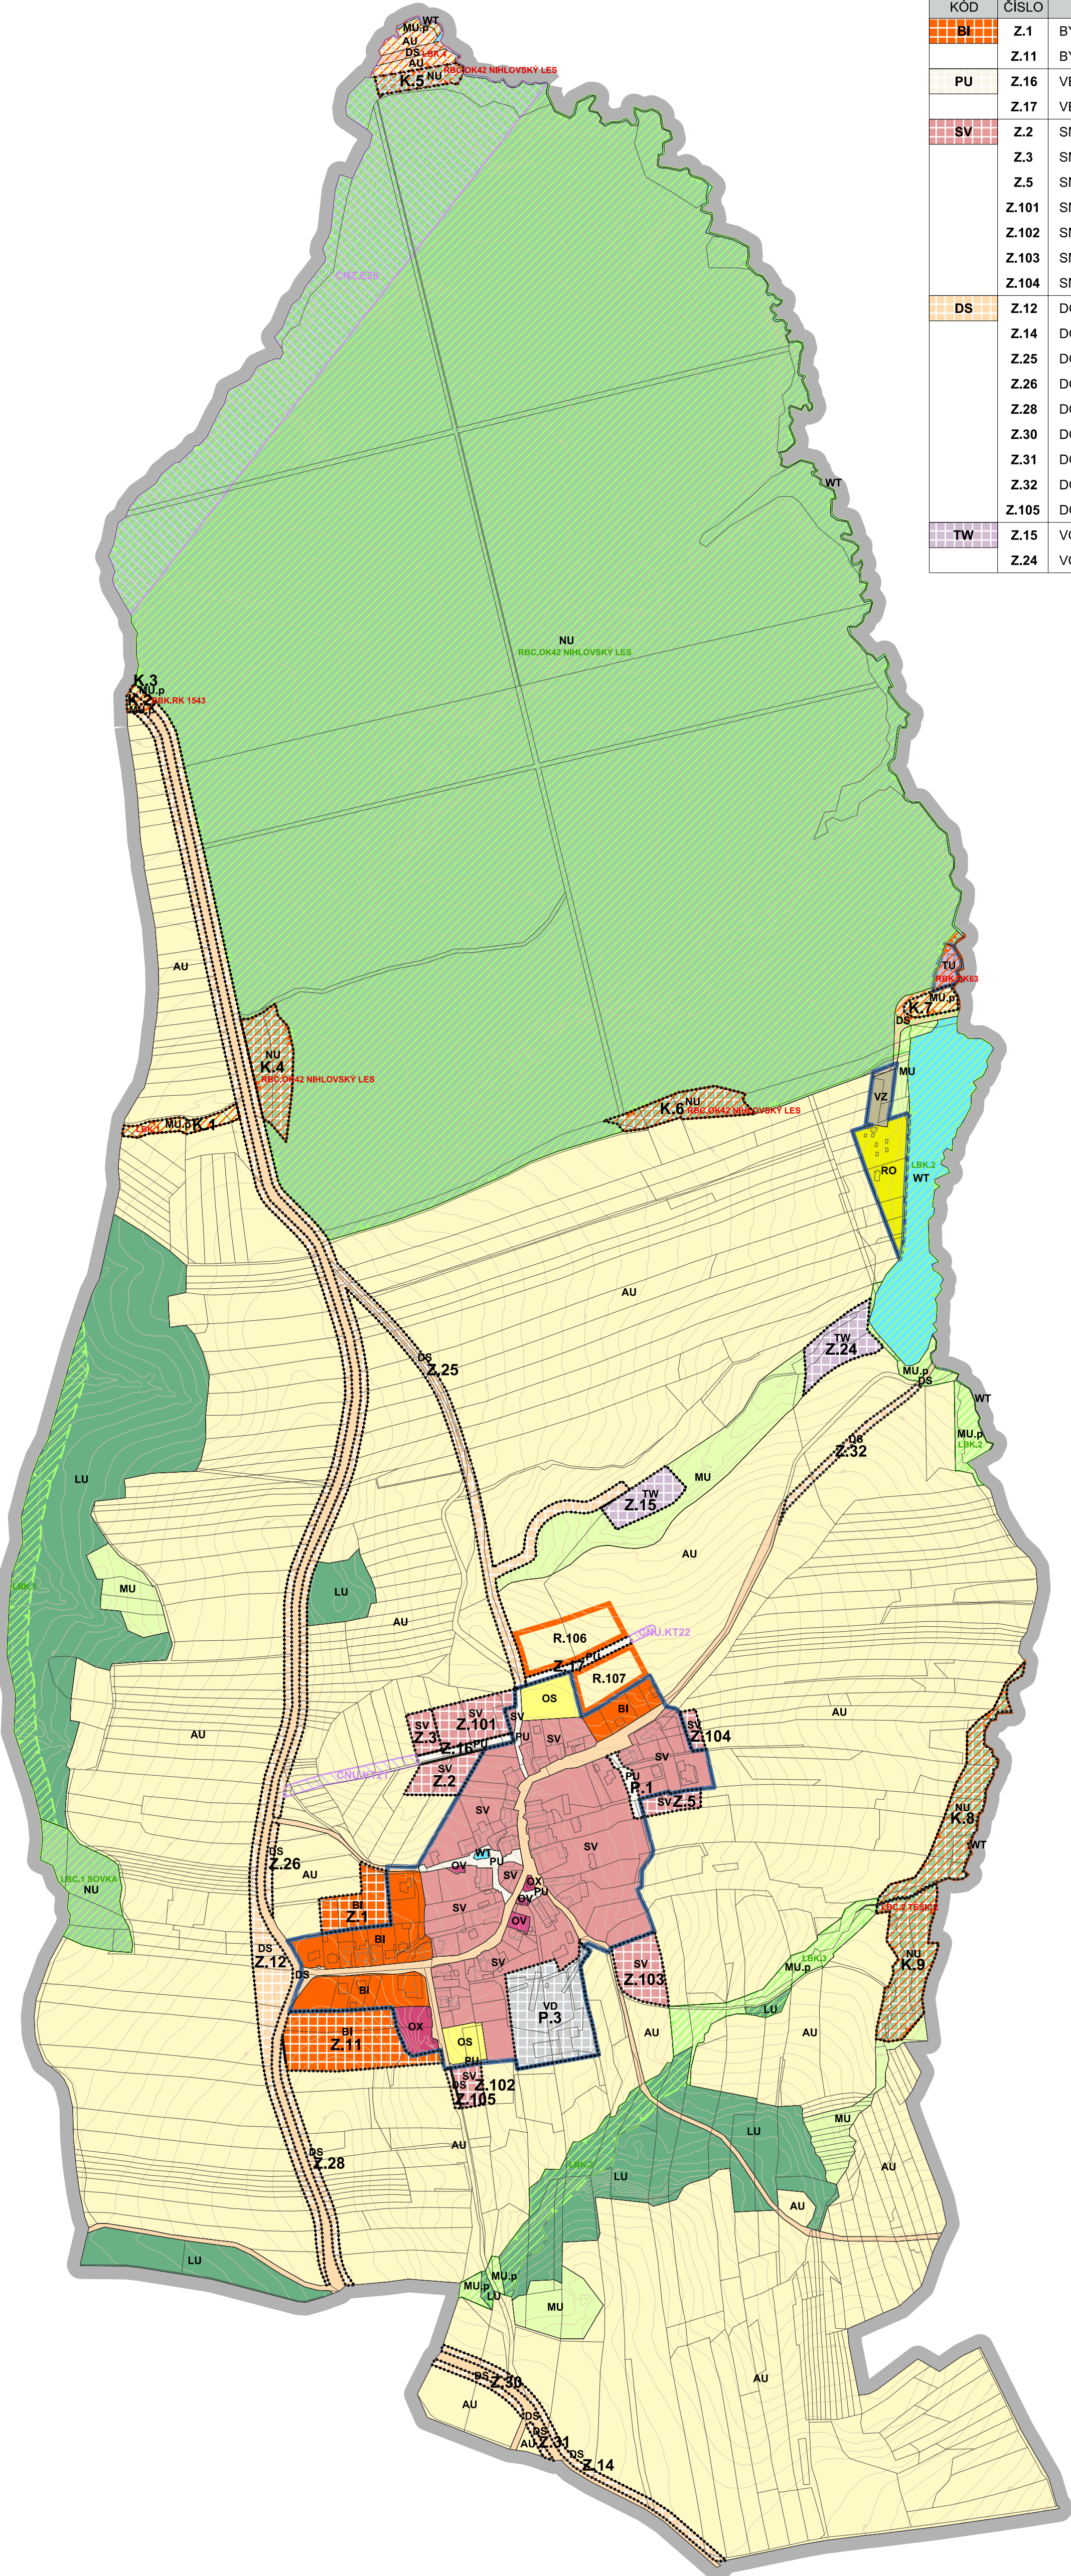

ZASTAVITELNÉ PLOCHY			
KÓD	ČÍSLO	POPIS	VÝMĚRA (ha)
BI	Z.1	BYDLENÍ individuální	0,53
	Z.11	BYDLENÍ individuální	1,27
PU	Z.16	VEŘEJNÁ PROSTRANSTVÍ všeobecná	0,15
	Z.17	VEŘEJNÁ PROSTRANSTVÍ všeobecná	0,15
SV	Z.2	SMÍŠENÉ OBYTNÉ venkovské	0,37
	Z.3	SMÍŠENÉ OBYTNÉ venkovské	0,19
	Z.5	SMÍŠENÉ OBYTNÉ venkovské	0,20
	Z.101	SMÍŠENÉ OBYTNÉ venkovské	0,56
	Z.102	SMÍŠENÉ OBYTNÉ venkovské	0,20
	Z.103	SMÍŠENÉ OBYTNÉ venkovské	0,50
	Z.104	SMÍŠENÉ OBYTNÉ venkovské	0,11
DS	Z.12	DOPRAVA silniční	2,47
	Z.14	DOPRAVA silniční	0,45
	Z.25	DOPRAVA silniční	2,71
	Z.26	DOPRAVA silniční	0,11
	Z.28	DOPRAVA silniční	0,30
	Z.30	DOPRAVA silniční	0,12
	Z.31	DOPRAVA silniční	0,04
	Z.32	DOPRAVA silniční	0,23
	Z.105	DOPRAVA silniční	0,04
	Z.15	VODNÍ HOSPODÁŘSTVÍ	0,44
TW	Z.24	VODNÍ HOSPODÁŘSTVÍ	0,57

PLOCHY PŘESTAVBY			
KÓD	ČÍSLO	POPIS	VÝMĚRA (ha)
PU	P.1	VEŘEJNÁ PROSTRANSTVÍ všeobecná	0,12
	P.3	VÝROBA drobná a služby	1,36

PLOCHY ZMĚNY V KRAJINĚ			
KÓD	ČÍSLO	POPIS	VÝMĚRA (ha)
NU	K.4	PŘÍRODNÍ všeobecné	0,76
	K.5	PŘÍRODNÍ všeobecné	0,28
	K.6	PŘÍRODNÍ všeobecné	0,56
	K.8	PŘÍRODNÍ všeobecné	1,09
	K.9	PŘÍRODNÍ všeobecné	1,04
MU.p	K.1	SMÍŠENÉ NEZASTAVĚNÉHO ÚZEMÍ všeobecné - přírodní priority	0,25
	K.2	SMÍŠENÉ NEZASTAVĚNÉHO ÚZEMÍ všeobecné - přírodní priority	0,02
	K.3	SMÍŠENÉ NEZASTAVĚNÉHO ÚZEMÍ všeobecné - přírodní priority	0,04
	K.7	SMÍŠENÉ NEZASTAVĚNÉHO ÚZEMÍ všeobecné - přírodní priority	0,19

PLOCHY ÚZEMNÍCH REZERV			
	ČÍSLO	POPIS	VÝMĚRA (ha)
	R.106	BYDLENÍ individuální	0,84
	R.107	BYDLENÍ individuální	0,53

KORIDORY TECHNICKÉ INFRASTRUKTURY			
OZN.		POPIS	VÝMĚRA (ha)
CNZ.E26		VEDENÍ ELEKTRICKÉ ENERGIE ZVN 400 kV	9,08
CNU.KT21		PŘÍPOJKA VN PRO NAVRHOVANOU TRAFOSTANICI	0,27
CNU.KT22		KORIDOR PRO SPLAŠKOVOU KANALIZACI	0,03

LEGENDA:

	PARCELNÍ KRESBA
	VNITŘNÍ KRESBA PARCEL
	VRSTEVNICE a 2m
	ŘEŠENÉ ÚZEMÍ
	ZASTAVĚNÉ ÚZEMÍ K 01.12.2023
	ZASTAVITELNÁ PLOCHA
	PLOCHA PŘESTAVBY
	PLOCHA ZMĚNY V KRAJINĚ
	KORIDOR NAD PLOCHAMI S ROZDÍLNÝM ZPŮSOBEM VYUŽITÍ VYMEZENÝ ÚZEMNÍM PLÁNEM
	KORIDOR NAD PLOCHAMI S ROZDÍLNÝM ZPŮSOBEM VYUŽITÍ Z NADŘÁZENÉ DOKUMENTACE

PLOCHY S ROZDÍLNÝM ZPŮSOBEM VYUŽITÍ

stabilizované	návrh	územní rezerva	
BI	BI	R.106	BYDLENÍ INDIVIDUÁLNÍ
RO			REKREACE - ODDECHOVÉ PLOCHY
OV			OBČANSKÉ VYBAVENÍ VEŘEJNÉ
OS			OBČANSKÉ VYBAVENÍ - SPORT
OX			OBČANSKÉ VYBAVENÍ JINÉ
PU	PU		VEŘEJNÁ PROSTRANSTVÍ VŠEOBECNÁ
SV	SV		SMÍŠENÉ OBYTNÉ VENKOVSKÉ
DS	DS		DOPRAVA SILNIČNÍ
TU			TECHNICKÁ INFRASTRUKTURA VŠEOBECNÁ
	TW		VODNÍ HOSPODÁŘSTVÍ
	VD		VÝROBA DROBNÁ A SLUŽBY
VZ			VÝROBA ZEMĚDĚLSKÁ A LESNICKÁ
WT			VODNÍ A VODNÍCH TOKŮ
AU			ZEMĚDĚLSKÉ VŠEOBECNÉ
LU			LESNÍ VŠEOBECNÉ
NU	NU		PŘÍRODNÍ VŠEOBECNÉ
MU			SMÍŠENÉ NEZASTAVĚNÉHO ÚZEMÍ VŠEOBECNÉ
MU.p	MU.p		SMÍŠENÉ NEZASTAVĚNÉHO ÚZEMÍ VŠEOBECNÉ - přírodní priority

ÚZEMNÍ SYSTÉM EKOLOGICKÉ STABILITY

stav	návrh	
RBC	RBC	REGIONÁLNÍ BIOCENTRUM
	RBC	REGIONÁLNÍ BIOKORIDOR
LBC	LBC	LOKÁLNÍ BIOCENTRUM
LBK	LBK	LOKÁLNÍ BIOKORIDOR

Změna územního plánu obce Horní Těšice byla spolufinancována z prostředků státního rozpočtu ČR, z programu Ministerstva pro místní rozvoj ČR.

	výtisk č.:	
--	------------	--

GENERÁLNÍ PROJEKTANT: Ing. Lubor Sawickí IČO 73878481 Ohrada 1854 755 01 Vsetín		
ZODPOVĚDNÝ PROJEKTANT: Ing. Lubor Sawickí autorizovaný architekt CKA 3654 gsm + 420 604 859 068 lubor.sawicki@swarchitekti.cz		VYPRACOVAL: Martina Sawická
OBJEDNATEL: OBEC HORNÍ TĚŠICE		Č. ZAKÁZKY: 14_23 DATUM: 12/2024
ÚZEMNÍ PLÁN HORNÍ TĚŠICE Úplné znění po změně č. 1		MĚŘITKO 1:5 000
HLAVNÍ VÝKRES		Č. VÝKRESU A/II.2