



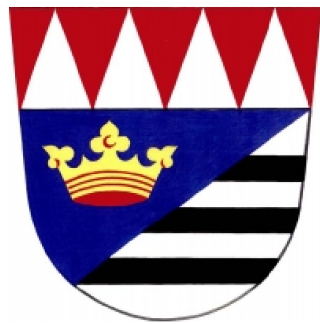

ÚZEMNÍ PLÁN HORNÍ TĚŠICE

ZMĚNA č. 1

VÝKRES PŘEDPOKLÁDANÝCH ZÁBORŮ PŮDNÍHO FONDU

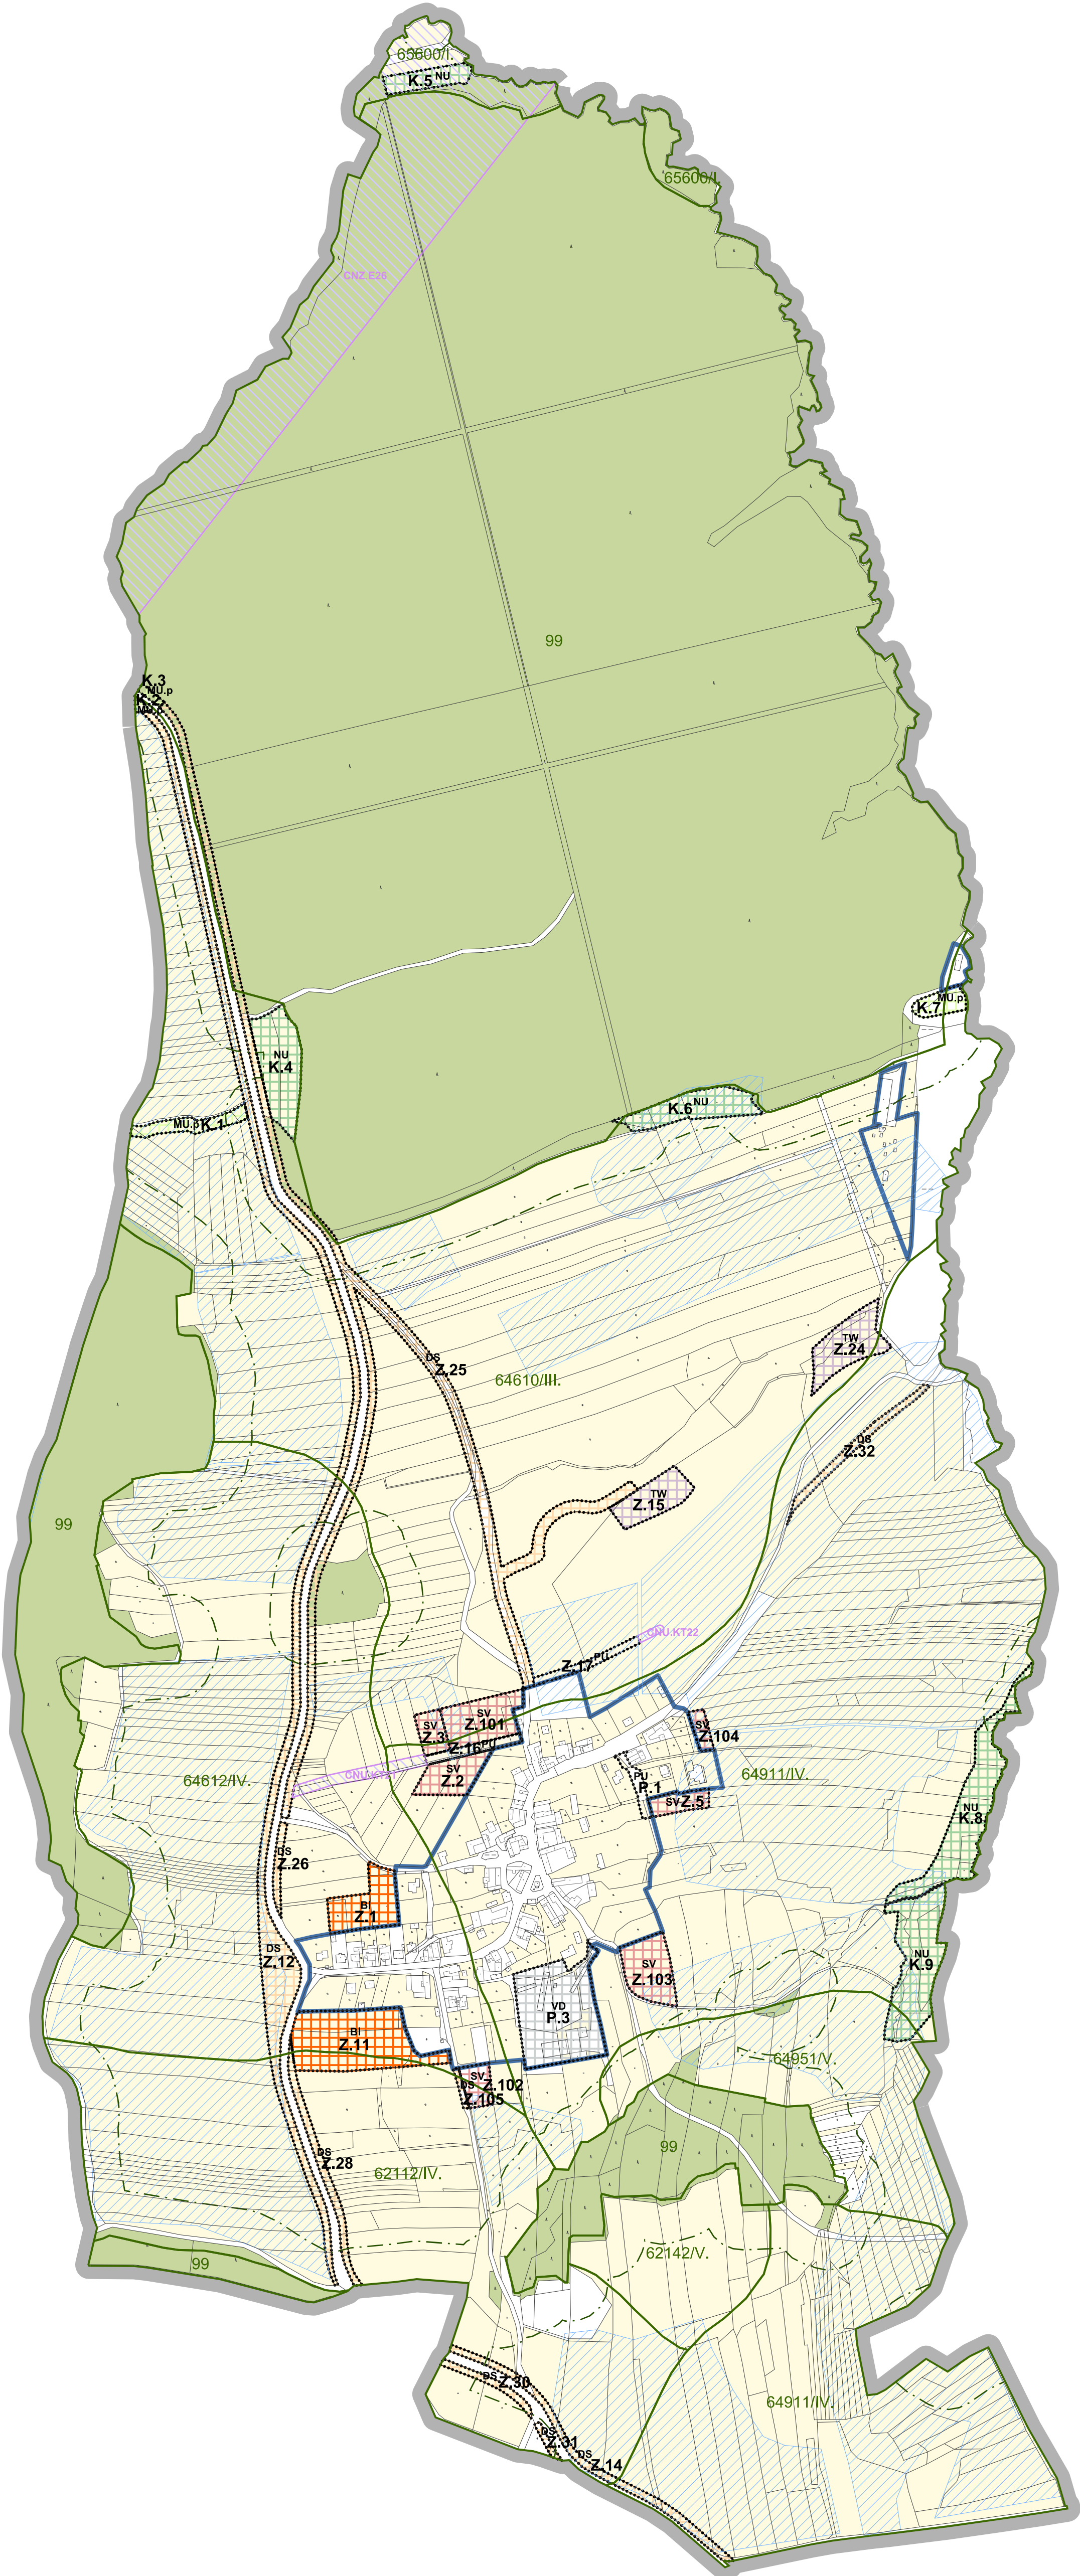

			z toho die kultur ZPF								z toho die klasifikace tříd ochrany půd (BPEJ)							
číslo plochy	kód funkce	výměra plochy celkem (ha)	v ZU (ha)	v PUPFL (ha)	v ZPF (ha)	orná půda (ha)	chmelnice (ha)	vinice (ha)	zahrad (ha)	ovocný sad (ha)	trvalý travní porost (ha)	tr. ochrany ZPF I (ha)	tr. ochrany ZPF II (ha)	tr. ochrany ZPF III (ha)	tr. ochrany ZPF IV (ha)	tr. ochrany ZPF V (ha)		
Z.1	BI	0,53	0	0	0,52	0	0	0	0,52	0	0	0	0	0	0	0,52	0	
Z.2	SV	0,37	0	0	0,37	0	0	0	0,37	0	0	0	0	0	0	0,37	0	
Z.3	SV	0,19	0	0	0,19	0	0	0	0	0	0	0	0	0	0,15	0,04	0	
Z.5	SV	0,20	0	0	0,20	0,07	0	0	0,13	0	0	0	0	0	0	0,20	0	
Z.11	BI	1,27	0	0	1,26	1,16	0	0	0,02	0	0,08	0	0	0	0	1,26	0	
Z.12	DS	2,47	0	0	2,46	2,46	0	0	0	0	0	0	0	0	0,99	1,47	0	
Z.14	DS	0,45	0	0	0,41	0,38	0	0	0	0	0,03	0	0	0	0	0,41	0	
Z.15	TW	0,44	0	0	0,44	0,43	0	0	0	0,01	0	0	0	0	0	0,44	0	
Z.16	PU	0,15	0	0	0,12	0,12	0	0	0	0	0	0	0	0	0	0,12	0	
Z.17	PU	0,15	0	0	0,15	0,08	0	0	0	0,07	0	0	0	0	0,15	0	0	
Z.24	TW	0,57	0	0	0,57	0,27	0	0	0,20	0,10	0	0	0	0	0,53	0,04	0	
Z.25	DS	2,71	0	0,65	1,52	0,61	0	0	0,01	0,67	0,23	0	0	0	1,19	0,33	0	
Z.26	DS	0,11	0	0	0,11	0	0	0	0,05	0,03	0,03	0	0	0	0	0,11	0	
Z.28	DS	0,30	0	0	0,30	0,25	0	0	0	0,05	0	0	0	0	0	0,30	0	
Z.30	DS	0,12	0	0	0,12	0	0	0	0	0	0,12	0	0	0	0	0,12	0	
Z.31	DS	0,04	0	0	0,01	0	0	0	0,01	0	0	0	0	0	0	0,01	0	
Z.32	DS	0,23	0	0	0,23	0,23	0	0	0	0	0	0	0	0	0	0,23	0	
Z.101	SV	0,56	0	0	0,56	0,56	0	0	0	0	0	0	0	0	0,41	0,15	0	
Z.102	SV	0,20	0	0	0,04	0	0	0	0,04	0	0	0	0	0	0	0,04	0	
Z.103	SV	0,50	0	0	0,50	0	0	0	0	0,50	0	0	0	0	0	0,50	0	
Z.104	SV	0,11	0	0	0,11	0,11	0	0	0	0	0	0	0	0	0	0,11	0	
Z.105	DS	0,04	0	0	0	0	0	0	0	0	0	0	0	0	0	0	0	
P.1	PU	0,12	0,12	0	0,04	0	0	0	0,04	0	0	0	0	0	0	0,04	0	
P.3	VD	1,36	1,36	0	0,13	0	0	0	0	0	0,13	0	0	0	0	0,13	0	
K.1	MU.p	0,25	0	0	0,25	0,25	0	0	0	0	0	0	0	0	0,25	0	0	
K.2	MU.p	0,02	0	0	0,02	0,02	0	0	0	0	0	0	0	0	0,02	0	0	
K.3	MU.p	0,04	0	0,04	0	0	0	0	0	0	0	0	0	0	0	0	0	
K.4	NU	0,76	0	0	0,76	0,42	0	0	0	0,34	0	0	0	0	0,76	0	0	
K.5	NU	0,28	0	0	0,28	0,28	0	0	0	0	0,28	0	0	0	0	0	0	
K.6	NU	0,56	0	0	0,55	0	0	0	0	0,55	0	0	0	0	0,55	0	0	
K.7	MU.p	0,19	0	0	0	0	0	0	0	0	0	0	0	0	0	0	0	
K.8	NU	1,09	0	0	1,09	0,99	0	0	0	0	0,10	0	0	0	0	1,09	0	
K.9	NU	1,04	0	0	1,04	0,78	0	0	0,01	0,25	0	0	0	0	0,91	0,13	0	
CNU.KT21		0,27	0	0	0,24	0,23	0	0	0,01	0	0	0	0	0	0	0,24	0	
CNU.KT22		0,03	0	0	0,03	0,03	0	0	0	0	0	0	0	0	0,03	0	0	
CNZ.E26		9,08	0	8,23	0,68	0,68	0	0	0	0	0,68	0	0	0	0	0	0	

LEGENDA:

- PARCELNÍ KRESBA
- VNITŘNÍ KRESBA PARCELE
- ŘEŠENÉ ÚZEMÍ
- ZASTAVĚNÉ ÚZEMÍ K 01.12.2023
- ZASTAVITELNÁ PLOCHA
- PLOCHA PŘESTAVBY
- PLOCHA ZMĚNY V KRAJINĚ
- KORIDOR NAD PLOCHAMI S ROZDÍLNÝM ZPŮSOBEM VYUŽITÍ VYMEZENÝ ÚZEMNÍM PLÁNEM
- KORIDOR NAD PLOCHAMI S ROZDÍLNÝM ZPŮSOBEM VYUŽITÍ Z NADŘÁZENÉ DOKUMENTACE
- POZEMKY ZPF
- POZEMKY PUPFL
- OSTATNÍ POZEMKY
- HRANICE BPEJ S KÓDOVÝM OZNAČENÍM A TRÍDOU OCHRANY ZPF
- KÓDOVÉ OZNAČENÍ PRO NEZEMĚDĚLSKOU PŮDU
- INVESTICE DO PŮDY - PLOCHA ODVODNĚNÁ
- VZDÁLENOST 50 m OD KRAJE LESA

- #### PLOCHY S ROZDÍLNÝM ZPŮSOBEM VYUŽITÍ
- | | | |
|---------------|-------|---|
| stabilizované | návrh | |
| | BI | BYDLENÍ INDIVIDUÁLNÍ |
| | PU | VEŘEJNÁ PROSTRANSTVÍ VŠEOBECNÁ |
| | SV | SMÍŠENÉ OBYTNÉ VENKOVSKÉ |
| | DS | DOPRAVA SILNIČNÍ |
| | TW | VODNÍ HOSPODÁŘSTVÍ |
| | VD | VÝROBA DROBNÁ A SLUŽBY |
| | NU | PŘÍRODNÍ VŠEOBECNÉ |
| | MU.p | SMÍŠENÉ NEZASTAVĚNÉHO ÚZEMÍ VŠEOBECNÉ - přírodní priority |

	výtisk č.:	otisk autorizačního razítka:
--	------------	------------------------------

Príloha č. 4

GENERÁLNÍ PROJEKTANT: Ing. Lubor Sawicki IČO 73878481 Ohrada 1854 755 01 Vsetín			
ZODPOVĚDNÝ PROJEKTANT: Ing. Lubor Sawicki autorizovaný architekt ČKA 3654 gsm + 420 604 859 068 lubor.sawicki@swarchitekti.cz		VYPRACOVAL: Martina Sawicki	
OBJEDNATEL: OBEC HORNÍ TĚŠICE	STUPEŇ: DOKUMENTACE PRO VYDÁNÍ	Č. ZAKÁZKY: 14_23	DATUM: 10/2024
ÚZEMNÍ PLÁN HORNÍ TĚŠICE - ZMĚNA č. 1		MĚŘITKO 1:5 000	Č. VÝKRESU B/II.3
VÝKRES PŘEDPOKLÁDANÝCH ZÁBORŮ PŮDNÍHO FONDU			